



# WROCŁAW, UL. MAZEPY

## LOKAL M6

SKALA 1:100

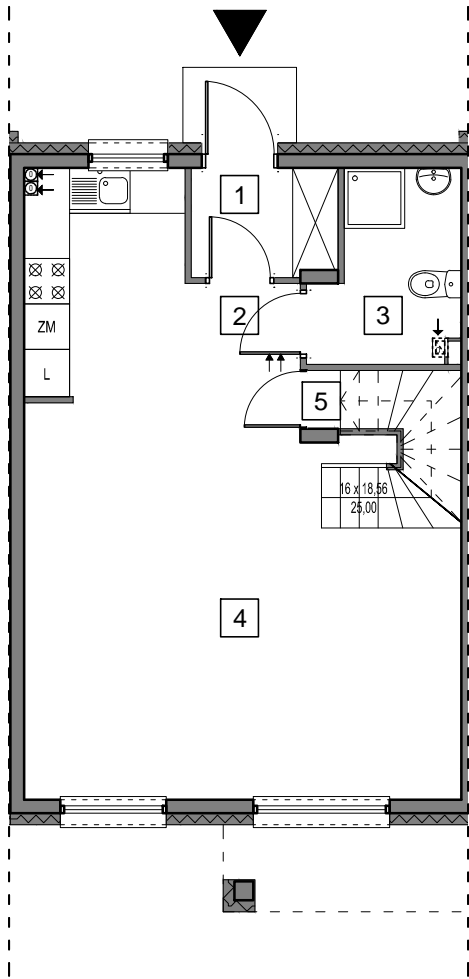

RZUT PARTERU

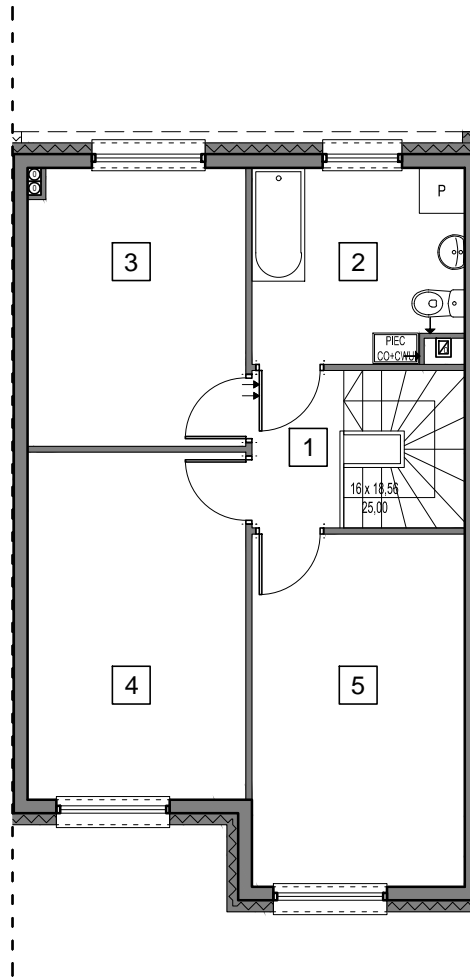

RZUT PIĘTRA

| LOKALIZACJA           | POWIERZCHNIA        | NAZWA BUDYNKU |  |
|-----------------------|---------------------|---------------|--|
| WROCŁAW - ZGORZELISKO | (m <sup>2</sup> )   | BUDYNEK "B3"  |  |
|                       | <b>PARTER</b>       |               |  |
|                       | Pomieszczenie       | Pow.          | TEREN INWESTYCJI:<br>WROCŁAW, UL. MAZEPY<br>Dz.1/13; AM 10,<br>OBRĘB ZGORZELISKO |
|                       | 1 Wiatrołap         | 2,71          |  |
|                       | 2 Komunikacja       | 5,25          |  |
|                       | 3 Toaleta           | 4,28          |  |
|                       | 4 Pokój+aneks.kuch. | 34,36         |  |
|                       | 5 Pom. techniczne   | 0,69          |  |
|                       | <b>RAZEM</b>        | <b>47,29</b>  | INWESTOR:<br>HOSSA - HOUSE<br>JERZY KRZYWIŃSKI                                   |
|                       | <b>PIĘTRO</b>       |               |  |
|                       | Pomieszczenie       | Pow.          |  |
|                       | 1 Komunikacja       | 2,40          |  |
|                       | 2 Łazienka          | 6,96          |  |
|                       | 3 Sypialnia         | 10,43         |  |
|                       | 4 Sypialnia         | 13,03         |  |
| 5 Sypialnia           | 12,90               |               |  |
| <b>RAZEM</b>          | <b>45,72</b>        |               |  |
| <b>OGÓLEM</b>         | <b>93,01</b>        |               |  |