


METRYKA ZAGOSPODAROWANIA TERENU

WROCLAW, UL.OWCZARSKA

DZ. NR 80/4, CZ. DZ. 80/6 OBREB LEŚNICA

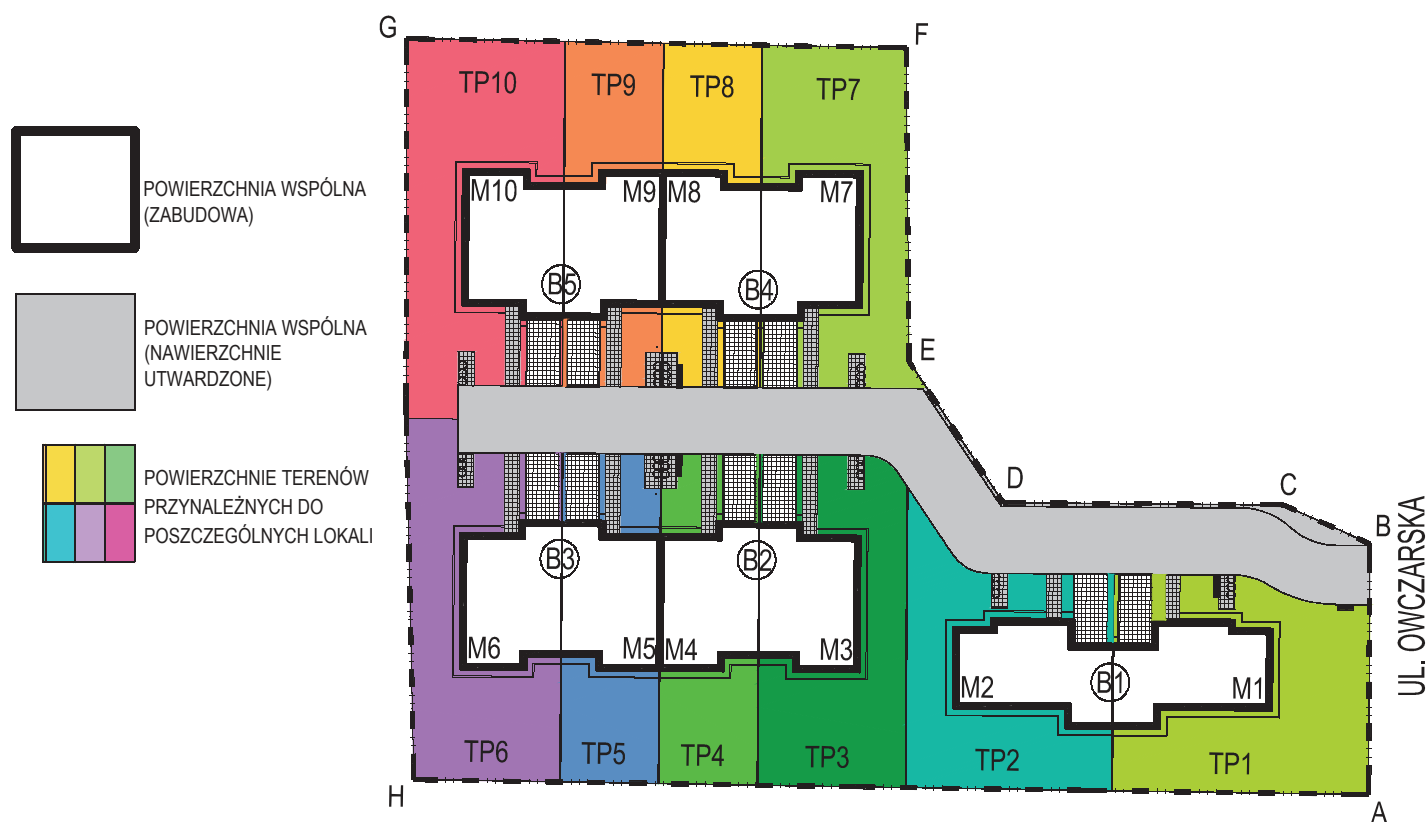

ZESTAWIENIE POWIERZCHNI TERENU

POWIERZCHNIA CAŁKOWITA DZIAŁKI: 2741,0 m²

POWIERZCHNIA WSPÓLNA- NAWIERZCHNIE UTWARDZONE: 302,08 m²

POWIERZCHNIA WSPÓLNA- ZABUDOWA: 762,06 m²

POWIERZCHNIA PRZYNALEŻNA DO LOKALU M1 Z ZABUDOWĄ:	295,19m ²	POWIERZCHNIA PRZYNALEŻNA DO LOKALU M6 Z ZABUDOWĄ:	284,68m ²
W TYM POWIERZCHNIA ZIELONA:	198,11m ²	W TYM POWIERZCHNIA ZIELONA:	185,63m ²
POWIERZCHNIA PRZYNALEŻNA DO LOKALU M2 Z ZABUDOWĄ:	261,36m ²	POWIERZCHNIA PRZYNALEŻNA DO LOKALU M7 Z ZABUDOWĄ:	278,91m ²
W TYM POWIERZCHNIA ZIELONA:	164,28m ²	W TYM POWIERZCHNIA ZIELONA:	179,86m ²
POWIERZCHNIA PRZYNALEŻNA DO LOKALU M3 Z ZABUDOWĄ:	269,99m ²	POWIERZCHNIA PRZYNALEŻNA DO LOKALU M8 Z ZABUDOWĄ:	187,80m ²
W TYM POWIERZCHNIA ZIELONA:	170,94m ²	W TYM POWIERZCHNIA ZIELONA:	92,52m ²
POWIERZCHNIA PRZYNALEŻNA DO LOKALU M4 Z ZABUDOWĄ:	181,04m ²	POWIERZCHNIA PRZYNALEŻNA DO LOKALU M9 Z ZABUDOWĄ:	188,32m ²
W TYM POWIERZCHNIA ZIELONA:	83,76m ²	W TYM POWIERZCHNIA ZIELONA:	91,04m ²
POWIERZCHNIA PRZYNALEŻNA DO LOKALU M5 Z ZABUDOWĄ:	179,76m ²	POWIERZCHNIA PRZYNALEŻNA DO LOKALU M10 Z ZABUDOWĄ:	311,84m ²
W TYM POWIERZCHNIA ZIELONA:	82,48m ²	W TYM POWIERZCHNIA ZIELONA:	212,79m ²