



WROCŁAW, UL.OWCZARSKA  
 LOKAL M4 W BUDYNKU B2  
 SKALA 1:100

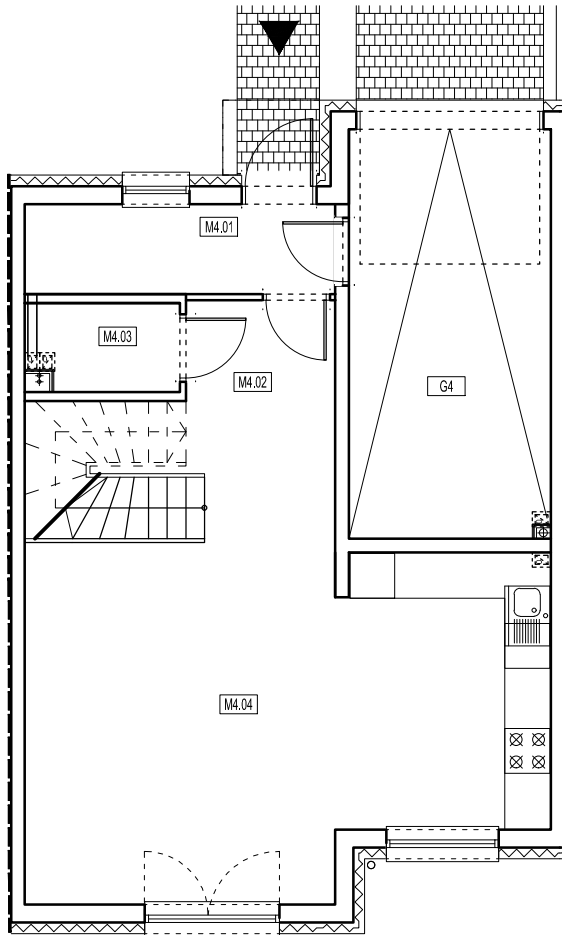


PARTER

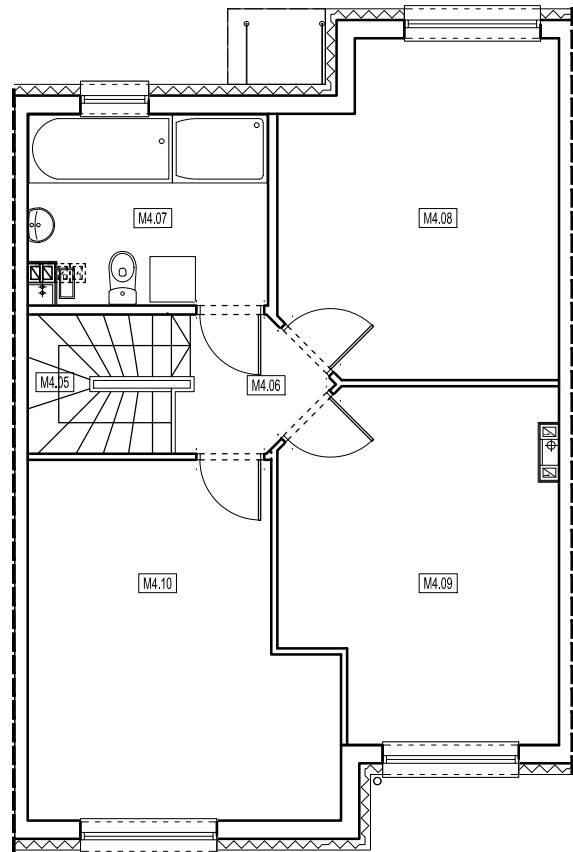

PIĘTRO

LOKALIZACJA

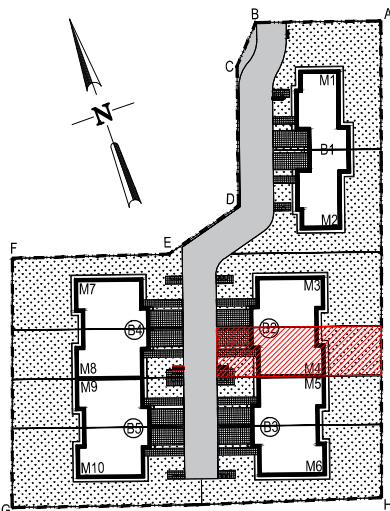

POWIERZCHNIA  
(m<sup>2</sup>)

ZESTAWIENIE POMIESZCZEŃ PARTERU:

NR	POMIESZCZENIE	POWIERZCHNIA
M4.1	WIATROLAP	4,82 m <sup>2</sup>
M4.2	PRZEDPOKÓJ	2,61 m <sup>2</sup>
M4.3	TOALETA	2,25 m <sup>2</sup>
M4.4	POKÓJ DZIENNY Z A. KUCH.	33,87 m <sup>2</sup>
G4	GARAŻ	14,47 m <sup>2</sup>
SUMA POWIERZCHNI PARTERU - M4		58,02 m <sup>2</sup>

ZESTAWIENIE POMIESZCZEŃ PIĘTRA:

NR	POMIESZCZENIE	POWIERZCHNIA
M4.5	SCHODY	3,65 m <sup>2</sup>
M4.6	KORYTARZ	2,85 m <sup>2</sup>
M4.7	ŁAZIENKA	7,68 m <sup>2</sup>
M4.8	SYPIALNIA	15,21 m <sup>2</sup>
M4.9	SYPIALNIA	15,68 m <sup>2</sup>
M4.10	SYPIALNIA	17,19 m <sup>2</sup>
SUMA POWIERZCHNI PIĘTRA - M4		62,26 m <sup>2</sup>

SUMA POWIERZCHNI LOKALU - M4		120,28 m <sup>2</sup>
------------------------------	--	-----------------------

NAZWA BUDYNKU  
B2

TEREN INWESTYCJI:  
 WROCŁAW,  
 UL.OWCZARSKA  
 DZ. NR 80/4, CZ. DZ. 80/6  
 OBRĘB LEŚNICA

INWESTOR:  
 HOSSA HOUSE SP. Z O.O. S.K.  
 UL.ŚLICZNA 22A  
 50 - 566 WROCŁAW