


Wrocław ul. Rumiankowa


LOKAL M5

skala 1:100


PARTER

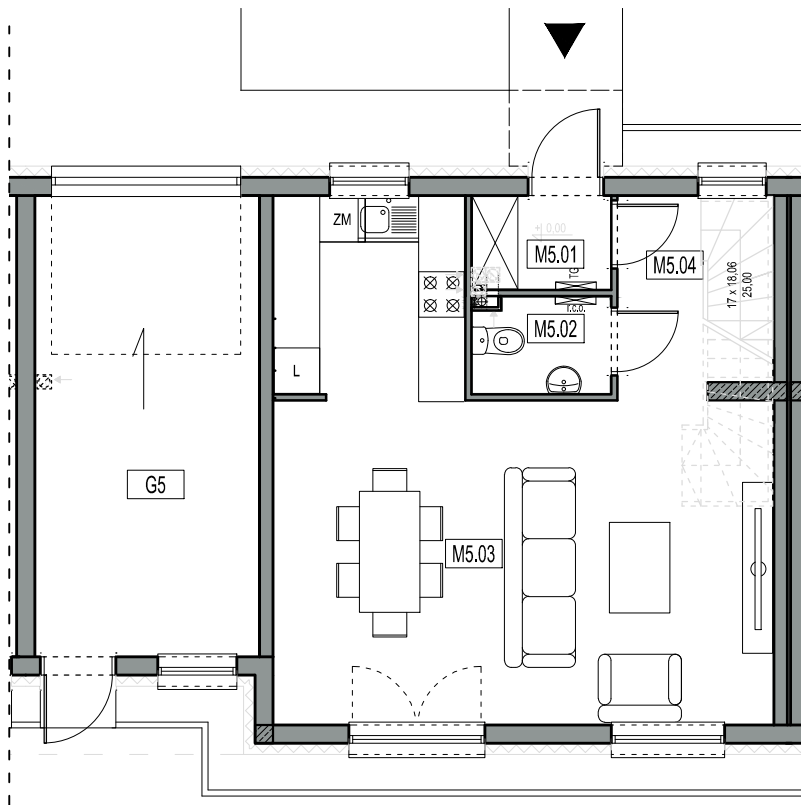

PIĘTRO

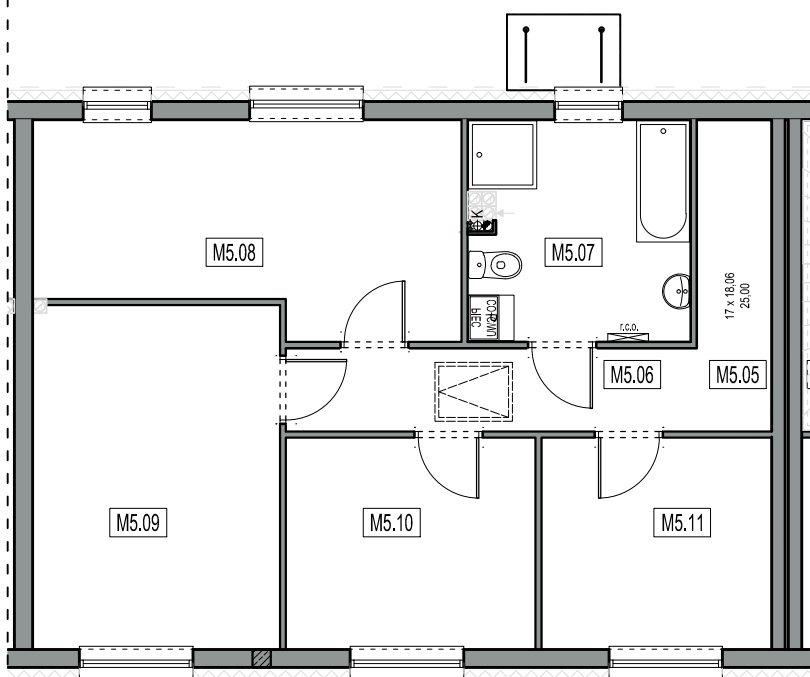

LOKALIZACJA

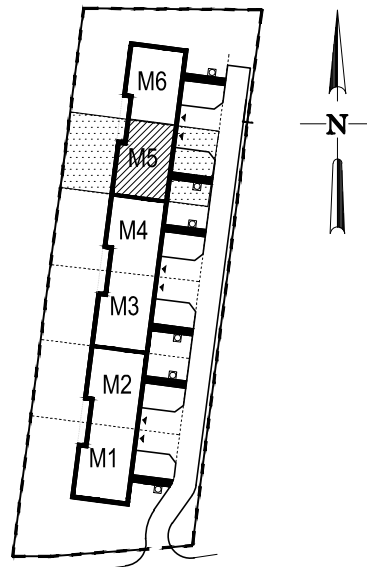

TEREN INWESTYCJI:

Wrocław, ul. Rumiankowa
dz. nr 73/4, obręb Żerniki

INWESTOR:

HOSSA - HOUSE
Jerzy Krzywiński

ZESTAWIENIE POMIESZCZEŃ PARTERU:

NR	POMIESZCZENIE	POWIERZCHNIA
M5.1	WIATROLAP	2,22 m ²
M5.2	TOALETA	2,24 m ²
M5.3	POKÓJ DZIENNY Z A. KUCH.	34,80 m ²
M5.4	PRZEDPOKÓJ	3,01 m ²
SUMA POWIERZCHNI PARTERU - M5		42,27 m ²
G5	GARAŻ	17,85 m ²

ZESTAWIENIE POMIESZCZEŃ PIĘTRA:

NR	POMIESZCZENIE	POWIERZCHNIA
M5.5	KLATKA SCHODOWA	4,09 m ²
M5.6	KORYTARZ	5,55 m ²
M5.7	ŁAZIENKA	8,26 m ²
M5.8	SYPIALNIA	14,50 m ²
M5.9	SYPIALNIA	14,62 m ²
M5.10	SYPIALNIA	9,06 m ²
M5.11	SYPIALNIA	8,34 m ²
SUMA POWIERZCHNI PIĘTRA - M5		64,42 m ²

SUMA POWIERZCHNI PARTERU I
PIĘTRA (BEZ GARAŻU) - M5 106,69 m²