


PODZIAŁ DZIAŁEK NR 1/12 I NR 1/13, AM 10, OBREB ZGORZELISKO WROCŁAW, UL. MAZEPY

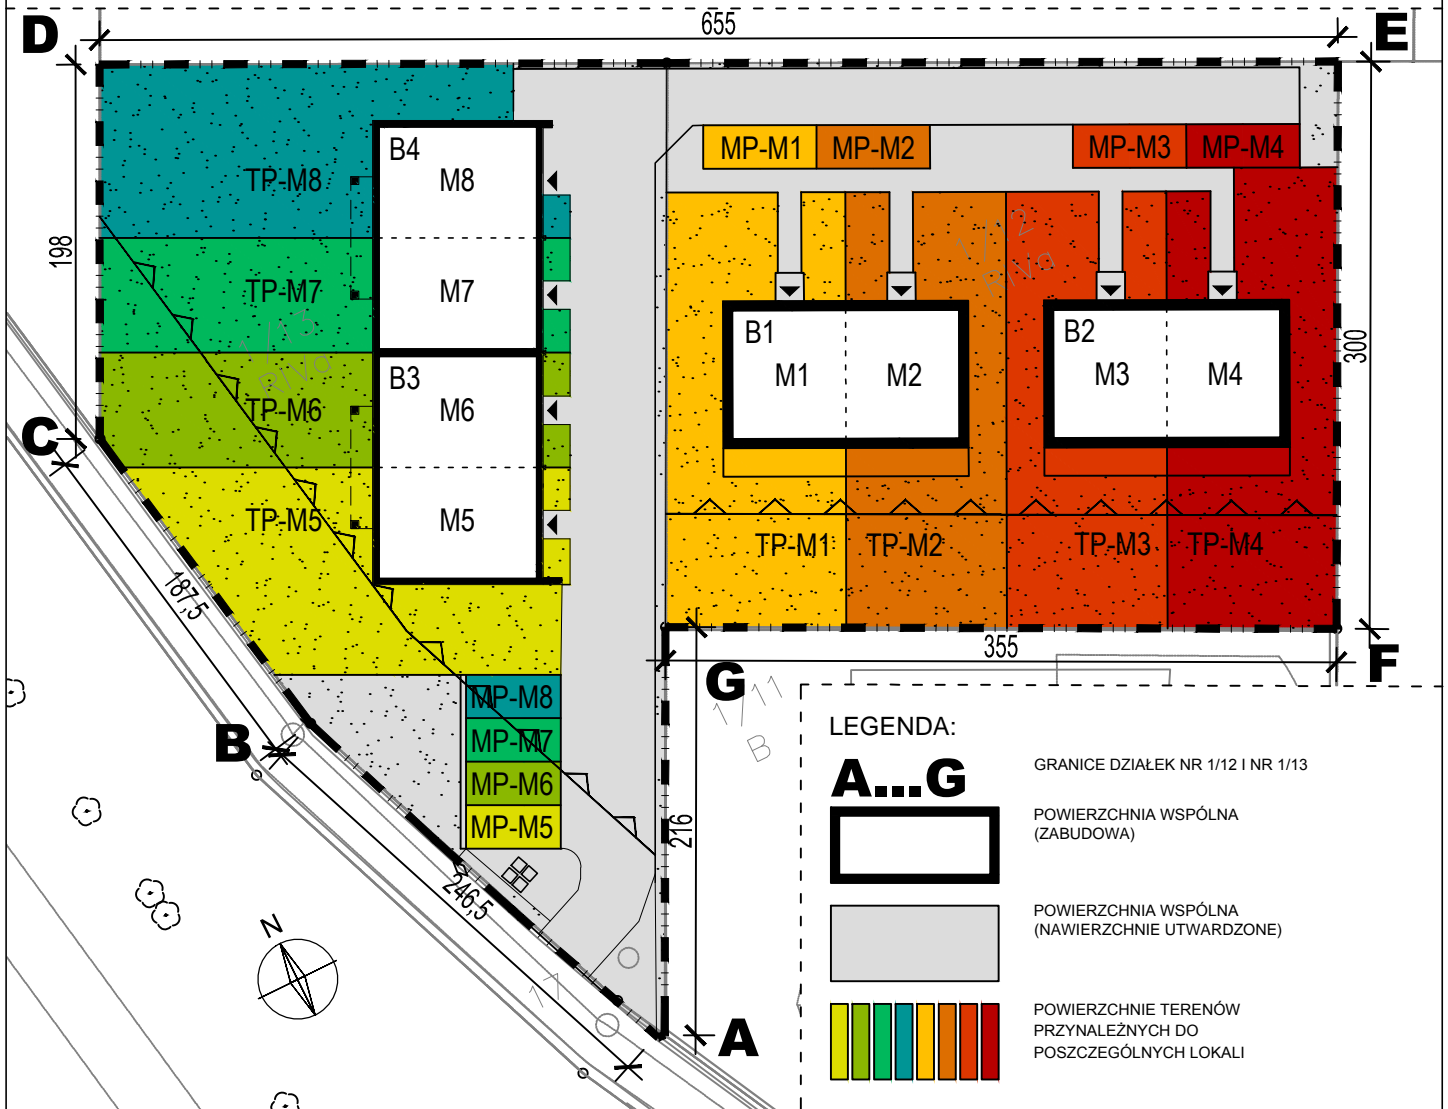

LOKALIZACJA

WROCŁAW - ZGORZELISKO



ZESTAWIENIE POWIERZCHNI TERENU

POWIERZCHNIA CAŁKOWITA DZIAŁEK NR 1/12 I 1/13:	2.184,39 m ²
POWIERZCHNIA WSPÓLNA ZABUDOWY:	424,83 m ²
POWIERZCHNIA WSPÓLNA ZEWNĘTRZNA:	564,87 m ²
RAZEM POWIERZCHNIA WSPÓLNA:	989,70 m ²
POWIERZCHNIA PRZYNALEŻNA DLA LOKALU M1: W TYM: TP-1A (OGRÓDEK PRZYDOMOWY) MP-1A (MIEJSCE POSTOJOWE)	174,64 m ² 137,68 m ² 13,80 m ²
POWIERZCHNIA PRZYNALEŻNA DLA LOKALU M2: W TYM: TP-1B (OGRÓDEK PRZYDOMOWY) MP-1B (MIEJSCE POSTOJOWE)	151,48 m ² 137,68 m ² 13,80 m ²
POWIERZCHNIA PRZYNALEŻNA DLA LOKALU M3: W TYM: TP-2A (OGRÓDEK PRZYDOMOWY) MP-2A (MIEJSCE POSTOJOWE)	151,84 m ² 138,04 m ² 13,80 m ²
POWIERZCHNIA PRZYNALEŻNA DLA LOKALU M4: W TYM: TP-2B (OGRÓDEK PRZYDOMOWY) MP-2B (MIEJSCE POSTOJOWE)	170,75 m ² 156,95 m ² 13,80 m ²
POWIERZCHNIA PRZYNALEŻNA DLA LOKALU M5: W TYM: TP-2B (OGRÓDEK PRZYDOMOWY) MP-2B (MIEJSCE POSTOJOWE)	166,70 m ² 155,20 m ² 11,50 m ²
POWIERZCHNIA PRZYNALEŻNA DLA LOKALU M6: W TYM: TP-2B (OGRÓDEK PRZYDOMOWY) MP-2B (MIEJSCE POSTOJOWE)	104,66 m ² 93,16 m ² 11,50 m ²
POWIERZCHNIA PRZYNALEŻNA DLA LOKALU M7: W TYM: TP-2B (OGRÓDEK PRZYDOMOWY) MP-2B (MIEJSCE POSTOJOWE)	105,53 m ² 94,03 m ² 11,50 m ²
POWIERZCHNIA PRZYNALEŻNA DLA LOKALU M8: W TYM: TP-2B (OGRÓDEK PRZYDOMOWY) MP-2B (MIEJSCE POSTOJOWE)	169,63 m ² 158,13 m ² 11,50 m ²