



WROCLAW, UL.OWCZARSKA
 LOKAL M7 W BUDYNKU B4
 SKALA 1:100

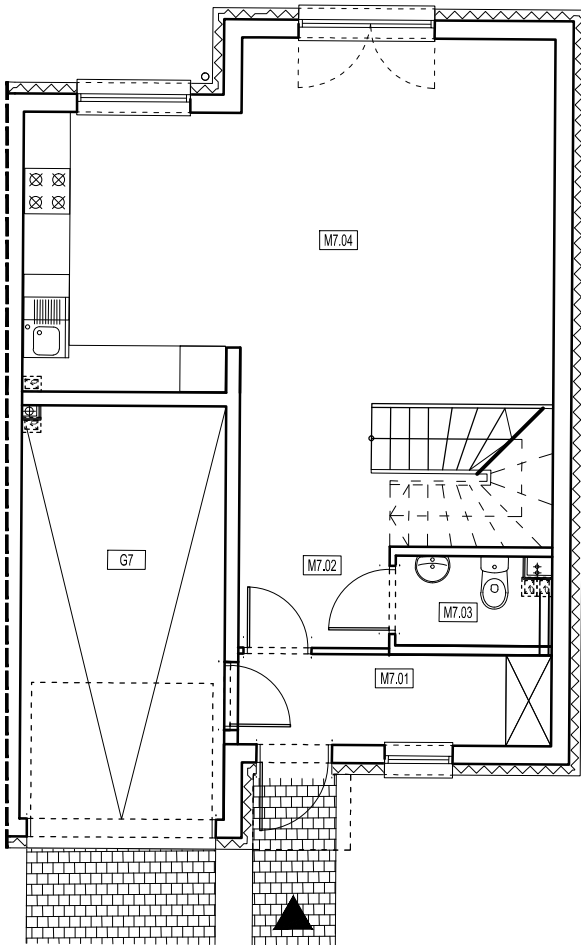


PARTER

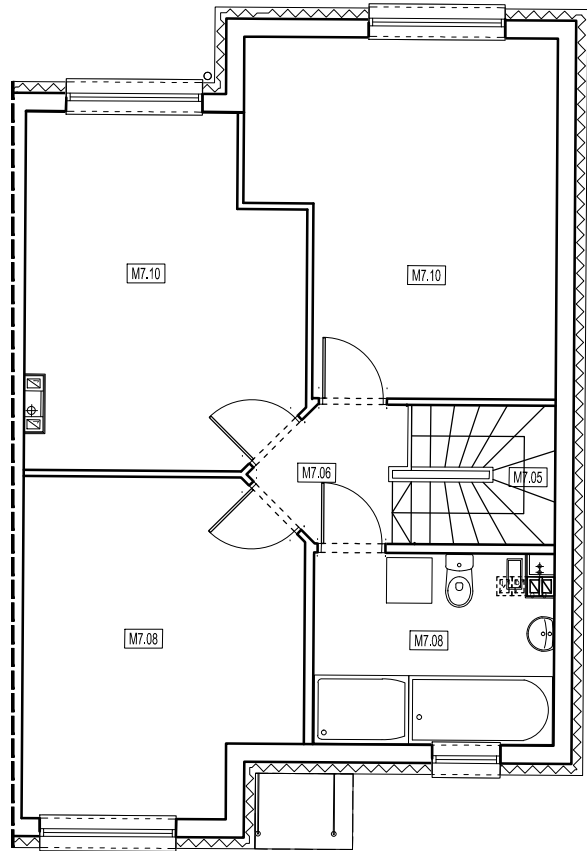

PIĘTRO

LOKALIZACJA

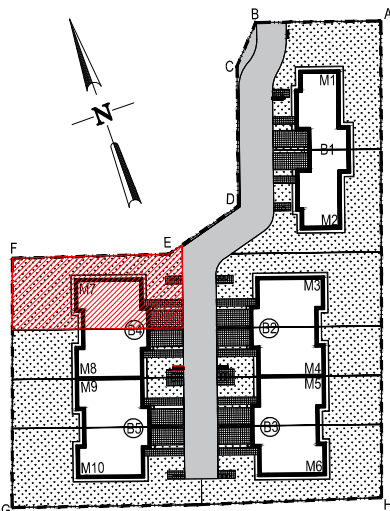

POWIERZCHNIA
(m²)

ZESTAWIENIE POMIESZCZEŃ PARTERU:

NR	POMIESZCZENIE	POWIERZCHNIA
M7.1	WIATROLAP	4,82 m ²
M7.2	PRZEDPOKÓJ	2,61 m ²
M7.3	TOALETA	2,25 m ²
M7.4	POKÓJ DZIENNY Z A. KUCH.	33,87 m ²
G7	GARAŻ	14,47 m ²
SUMA POWIERZCHNI PARTERU - M7		58,02 m ²

ZESTAWIENIE POMIESZCZEŃ PIĘTRA:

NR	POMIESZCZENIE	POWIERZCHNIA
M7.5	SCHODY	3,65 m ²
M7.6	KORYTARZ	2,85 m ²
M7.7	ŁAZIENKA	7,68 m ²
M7.8	SYPIALNIA	15,21 m ²
M7.9	SYPIALNIA	15,68 m ²
M7.10	SYPIALNIA	17,19 m ²
SUMA POWIERZCHNI PIĘTRA - M7		62,26 m ²

SUMA POWIERZCHNI LOKALU - M7	120,28 m ²
------------------------------	-----------------------

NAZWA BUDYNKU
B4

TEREN INWESTYCJI:
 WROCLAW,
 UL.OWCZARSKA
 DZ. NR 80/4, CZ. DZ. 80/6
 OBRĘB LEŚNICA

INWESTOR:
 HOSSA HOUSE SP. Z O.O. S.K.
 UL.ŚLICZNA 22A
 50 - 566 WROCLAW