



WROCLAW, UL.OWCZARSKA  
 LOKAL M2 W BUDYNKU B1  
 SKALA 1:100


PARTER

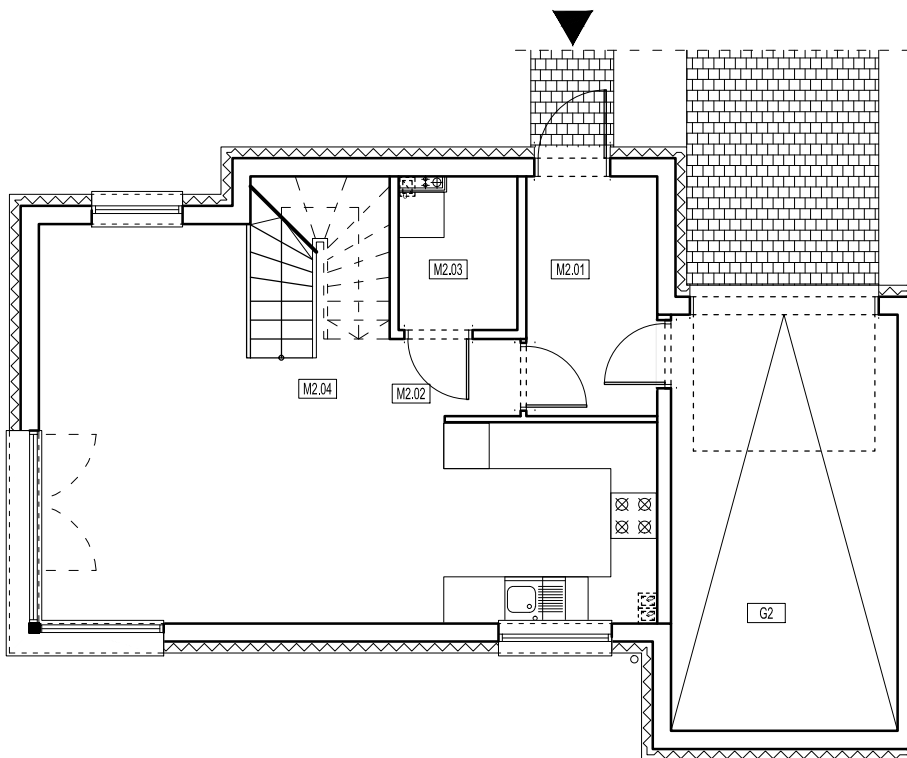

PIĘTRO

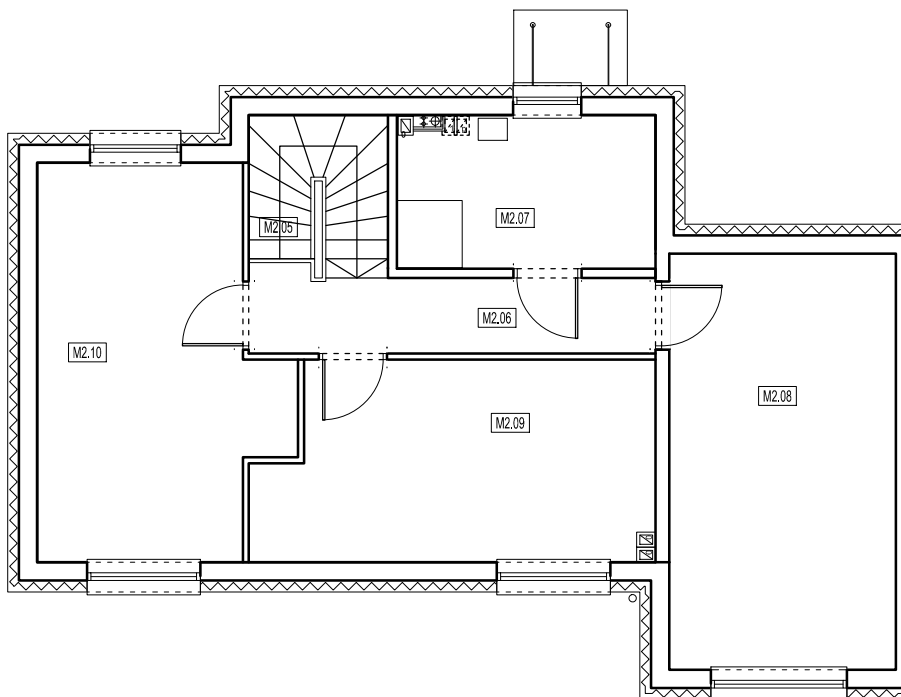

LOKALIZACJA

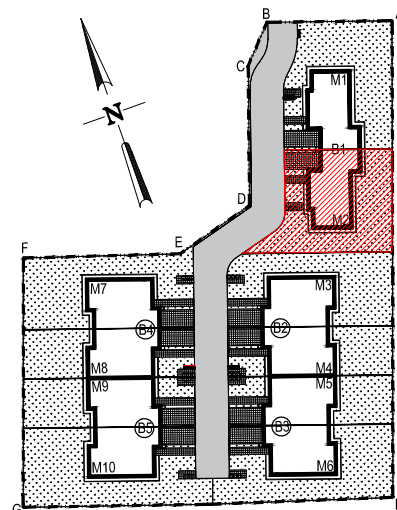

NAZWA BUDYNKU

B1

TEREN INWESTYCJI:

WROCLAW,  
 UL.OWCZARSKA  
 DZ. NR 80/4, CZ. DZ. 80/6  
 OBRĘB LEŚNICA

INWESTOR:

HOSSA HOUSE SP. Z O.O. S.K.  
 UL.ŚLICZNA 22A  
 50 - 566 WROCLAW

POWIERZCHNIA  
 (m<sup>2</sup>)

ZESTAWIENIE POMIESZCZEŃ PARTERU:

NR	POMIESZCZENIE	POWIERZCHNIA
M2.1	WIATROLAP	5,34 m <sup>2</sup>
M2.2	PRZEDPOKÓJ	1,71 m <sup>2</sup>
M2.3	TOALETA	2,96 m <sup>2</sup>
M2.4	POKÓJ DZIENNY Z A. KUCH.	30,64 m <sup>2</sup>
G2	GARAŻ	16,25 m <sup>2</sup>
SUMA POWIERZCHNI PARTERU - M2		56,90 m <sup>2</sup>

ZESTAWIENIE POMIESZCZEŃ PIĘTRA:

NR	POMIESZCZENIE	POWIERZCHNIA
M2.5	SCHODY	3,67 m <sup>2</sup>
M2.6	KORYTARZ	5,42 m <sup>2</sup>
M2.7	ŁAZIENKA	6,64 m <sup>2</sup>
M2.8	SYPIALNIA	16,25 m <sup>2</sup>
M2.9	SYPIALNIA	13,08 m <sup>2</sup>
M2.10	SYPIALNIA	15,04 m <sup>2</sup>
SUMA POWIERZCHNI PIĘTRA - M2		60,10 m <sup>2</sup>

SUMA POWIERZCHNI LOKALU - M2		117,00 m <sup>2</sup>
------------------------------	--	-----------------------